



VÄSTER

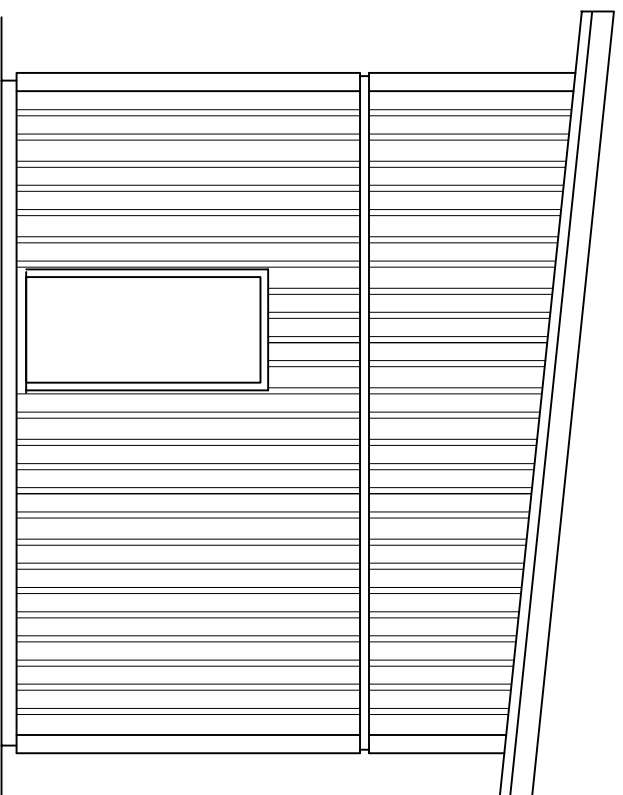


NORR


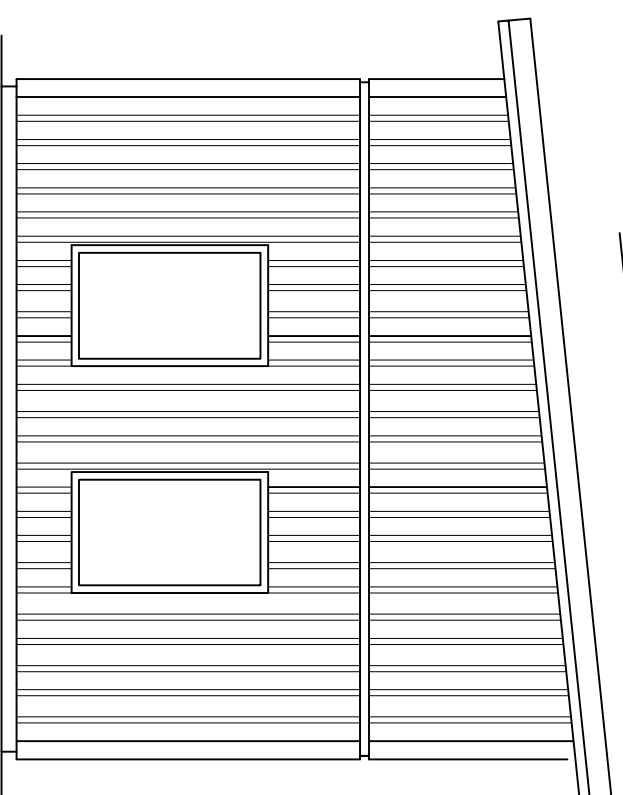


SÖDER

6°

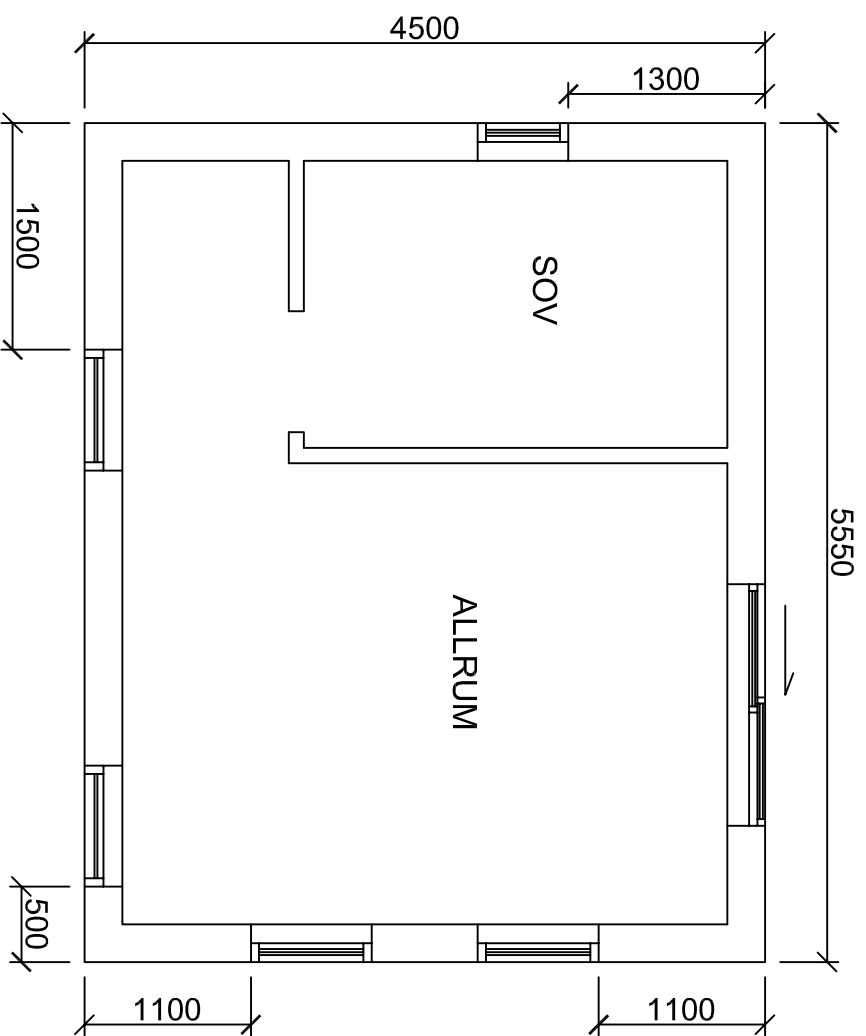

PLAN

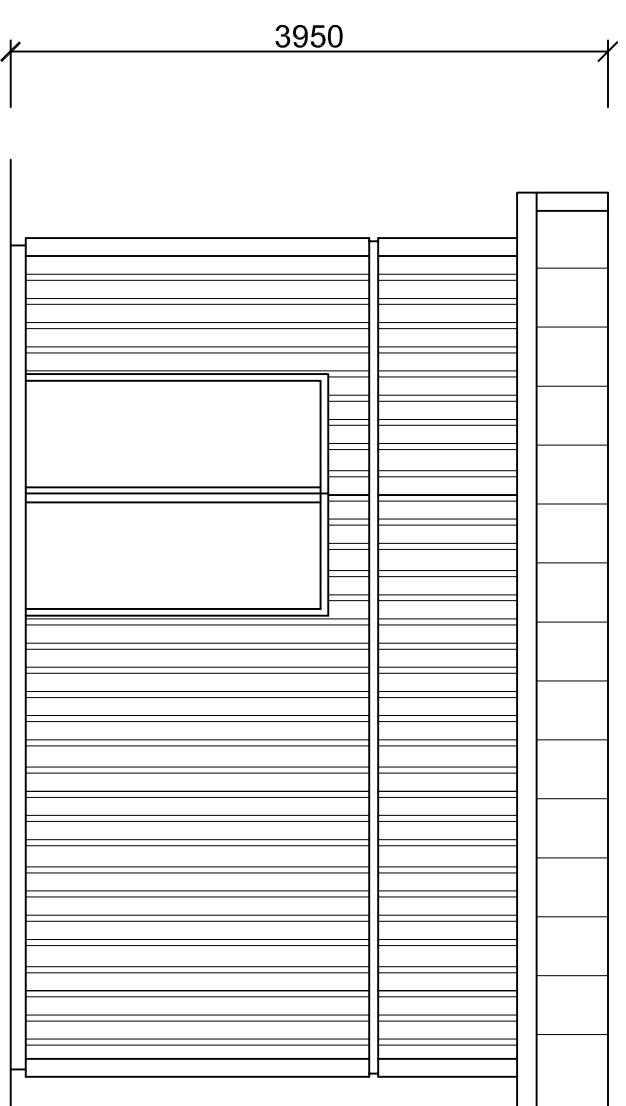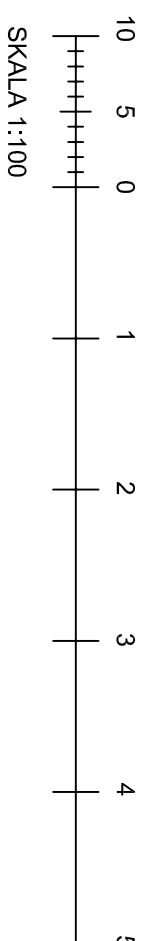

ÖSTER

BET	ANT	ÄNDRINGEN AVSER	SIGN	DATUM

KENTAS ATTEFALLSHUS

PLAN, FASADER, SEKTION

PRETEK KONSULT

Ingjaldsv 11, 187 72 Täby

Tel. 070-471 54 27

pretek@telia.com

BRAD AV KONSTRUKTÖR AV

JP

Täby 2017 09 21

SKALA 1:50

RITNINGNUMMER

K5:17057-01

SKALA 1:100

ANDR BET